


Kazalo:

 dvosmjerna ulice

 jednosmjerna ulice

Prometna analiza šireg središta Grada Krka Projekt prometnih rješenja regulacije prometa u ul. S. Radića i A. Cesarca

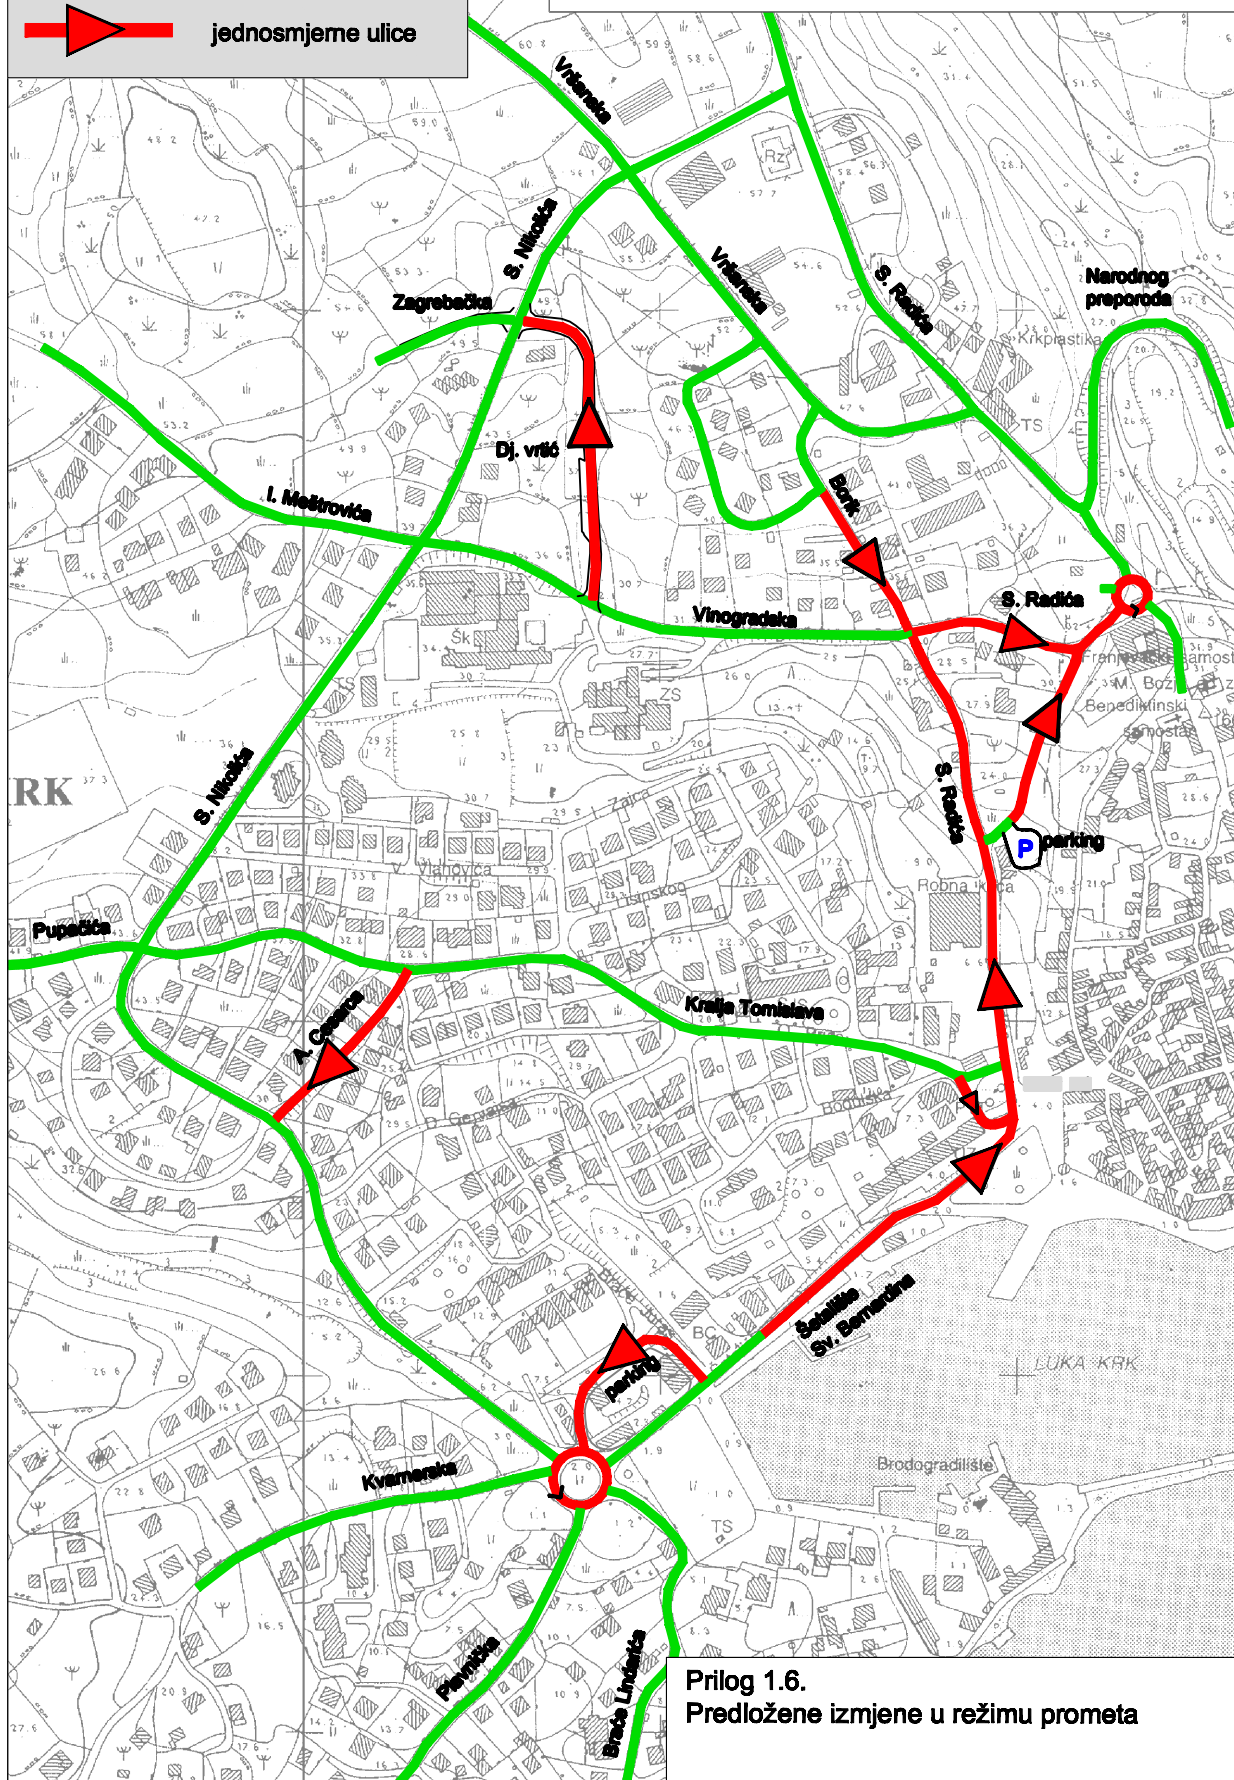

Prilog 1.6.
Predložene izmjene u režimu prometa

Naručitelj: GRAD KRK

Rijeka, ožujak 2012.

Izradio : RIJEKA PARKING. d.o.o.

Rijeka

Mj 1: 5.000